

## Genehmigungsvermerke

Publikation im amtlichen Anzeiger vom 22. Dezember 2023  
Öffentliche Auflage vom 22. Dezember 2023 – 22. Januar 2024

Einspracheverhandlungen vom –  
Erledigte Einsprachen –  
Unerledigte Einsprachen –  
Rechtsverwahrung –

Beschlossen durch den Gemeinderat am 29. Januar 2024

Die Präsidentin Der Gemeindeschreiber

.....  
Sandra Lyoth Richard Holzäpfel

Bekanntmachung nach Art. 122. Abs. 8 BauV am 2. Februar 2024

Die Richtigkeit dieser Angaben bescheinigt:  
Jegenstorf,

Der Gemeindeschreiber

.....  
Richard Holzäpfel

**Genehmigt durch das kantonale Amt für  
Gemeinden und Raumordnung**

GENEHMIGUNG

## Einwohnergemeinde Jegenstorf

### Änderung Zonenplan «Dorfstrasse 2c, Ballmoos»

im Verfahren nach Art. 122 Abs. 7 BauV

## Änderung Zonenplan 1 1:1'000

Die Änderung besteht aus:

- Änderung Zonenplan 1


weitere Unterlagen:

- Erläuterungsbericht


Januar 2024

jegenstorf/zpā parzelle nr. 1053 ballmoos 07986/4/zpā/  
07986\_zpā\_240131\_ge/ns/lm

### Alter Zustand

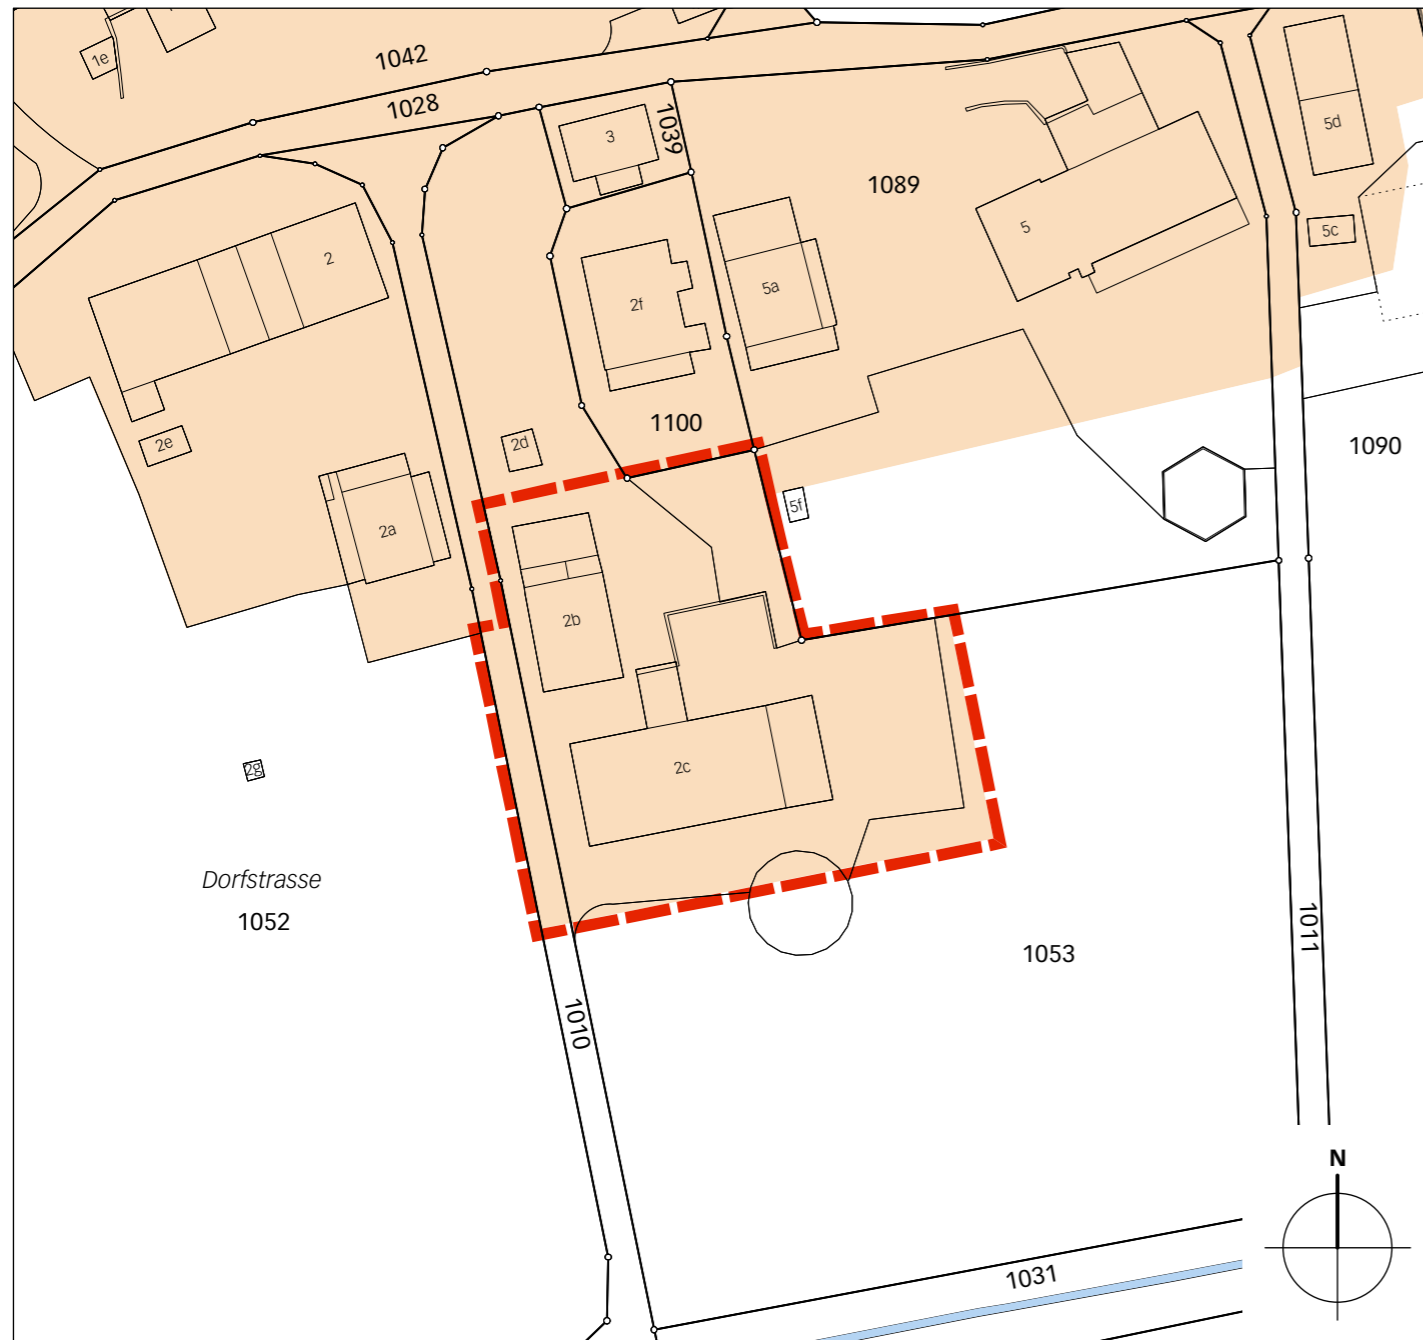

### Neuer Zustand

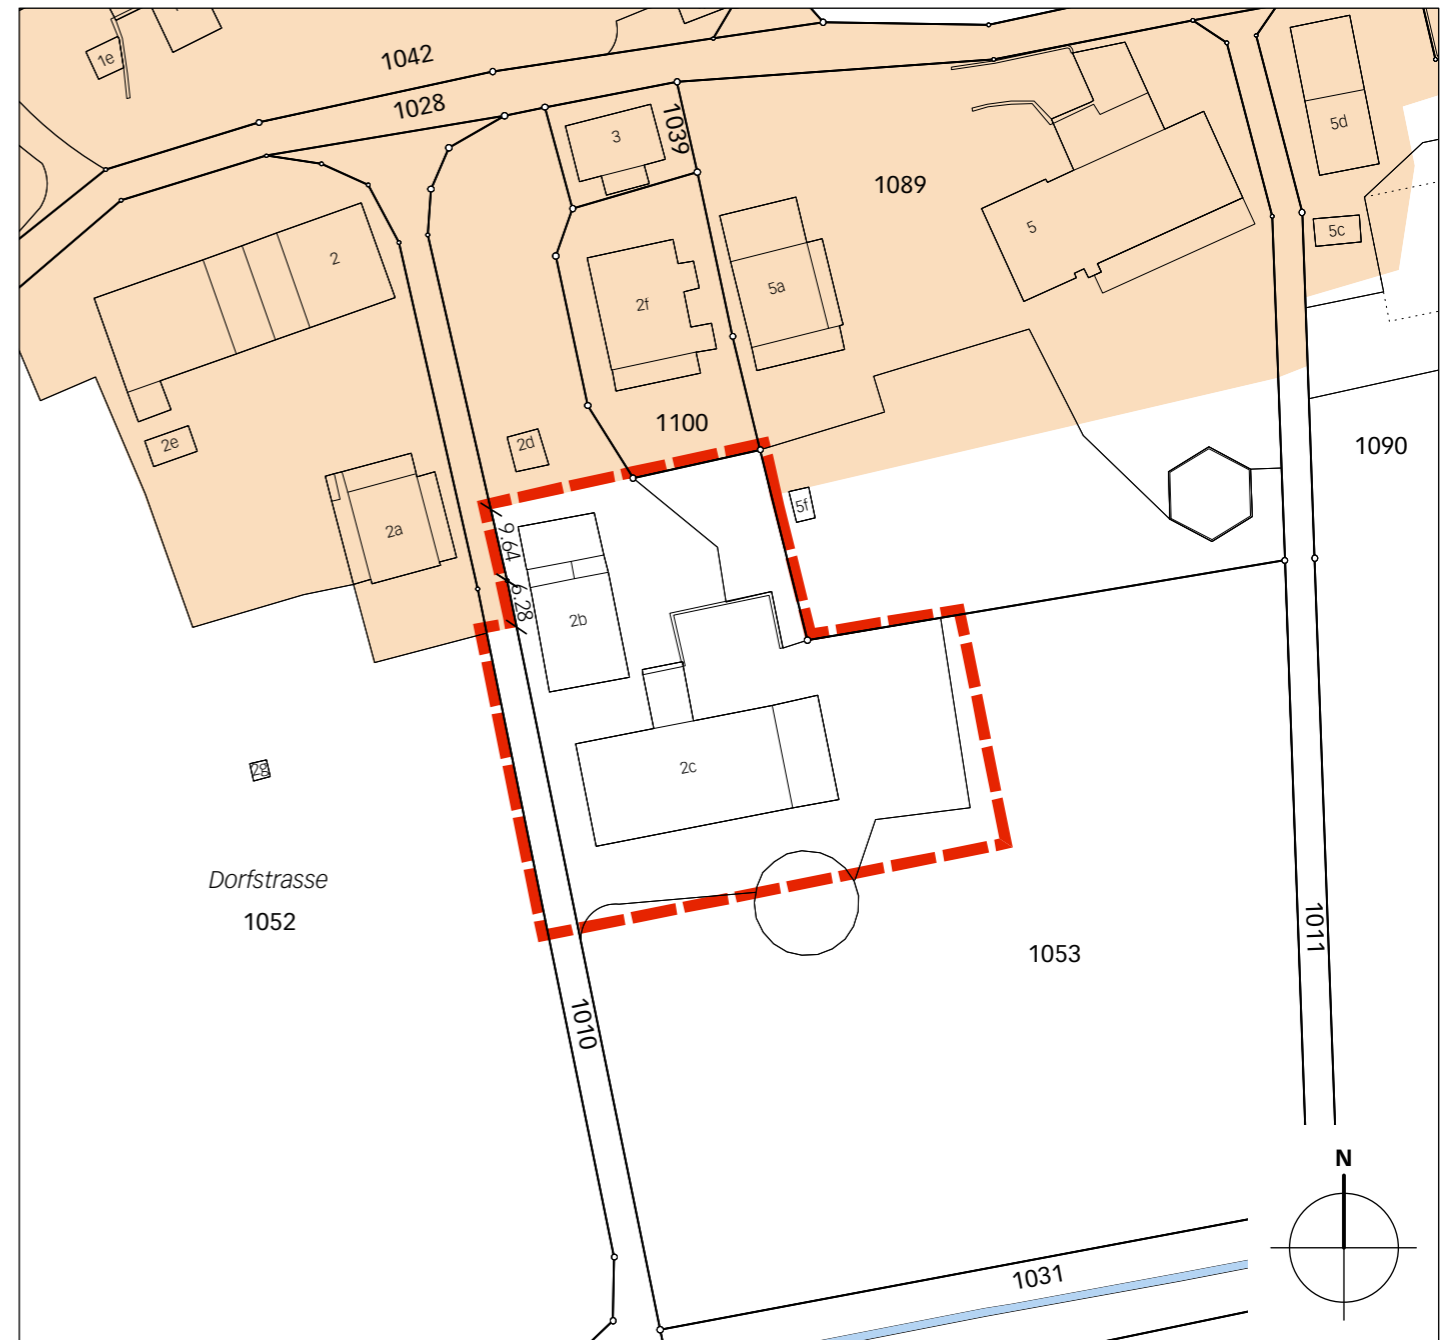


### Legende

 Wirkungsbereich der Zonenplanänderung

### Inhalte:

 Mischzone Dorf

### Hinweis:

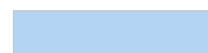 Gewässer