

Genehmigungsvermerke

Publikation im Amtsblatt 15. Januar 2025
Publikation im amtlichen Anzeiger 17. Januar 2025
Öffentliche Auflage vom 18. Januar –
18. Februar 2025

Einspracheverhandlungen am –
Erledigte Einsprachen –
Unerledigte Einsprachen –
Rechtsverwahrungen –

Beschlossen durch den Gemeinderat am 10. März 2025

Die Gemeinderatspräsidentin Der Gemeindeschreiber

Sandra Lyoth Richard Holzäpfel

Bekanntmachung nach Art. 122 Abs. 8 BauV 14. März 2025

Nachträgliche Änderungen in Genehmigung nach Art. 122 Abs. 7 BauV

Publikation im Amtsblatt ...
Publikation im amtlichen Anzeiger ...
Öffentliche Auflage vom ...

Einspracheverhandlungen am ...
Erledigte Einsprachen ...
Unerledigte Einsprachen ...
Rechtsverwahrungen ...

Beschlossen durch den Gemeinderat am ...

Die Gemeinderatspräsidentin Der Gemeindeschreiber

Sandra Lyoth Richard Holzäpfel

Bekanntmachung nach Art. 122 Abs. 8 BauV ...

Die Richtigkeit dieser Angaben bescheinigt:
Jegenstorf,

Der Gemeindeschreiber

Richard Holzäpfel

**Genehmigt durch das kantonale Amt für
Gemeinden und Raumordnung**

NACHTRÄGLICHE ÖFFENTLICHE AUFLAGE

Einwohnergemeinde Jegenstorf

Zonenplanänderung «Tromgässli 2»

Im Verfahren nach Art. 122 Abs. 7 BauV

Ausschnitt Zonenplan 1 (Siedlung) Jegenstorf 1:500

Die Zonenplanänderung besteht aus:

- Ausschnitt Zonenplan 1 (Siedlung)
Jegenstorf


weitere Unterlagen:

- Erläuterungsbericht


April 2026

jegenstorf/zpā tromgässli 07872/4/2/
07872_zpā_260421_nal/ns/lm/dr


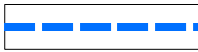
Alter Zustand

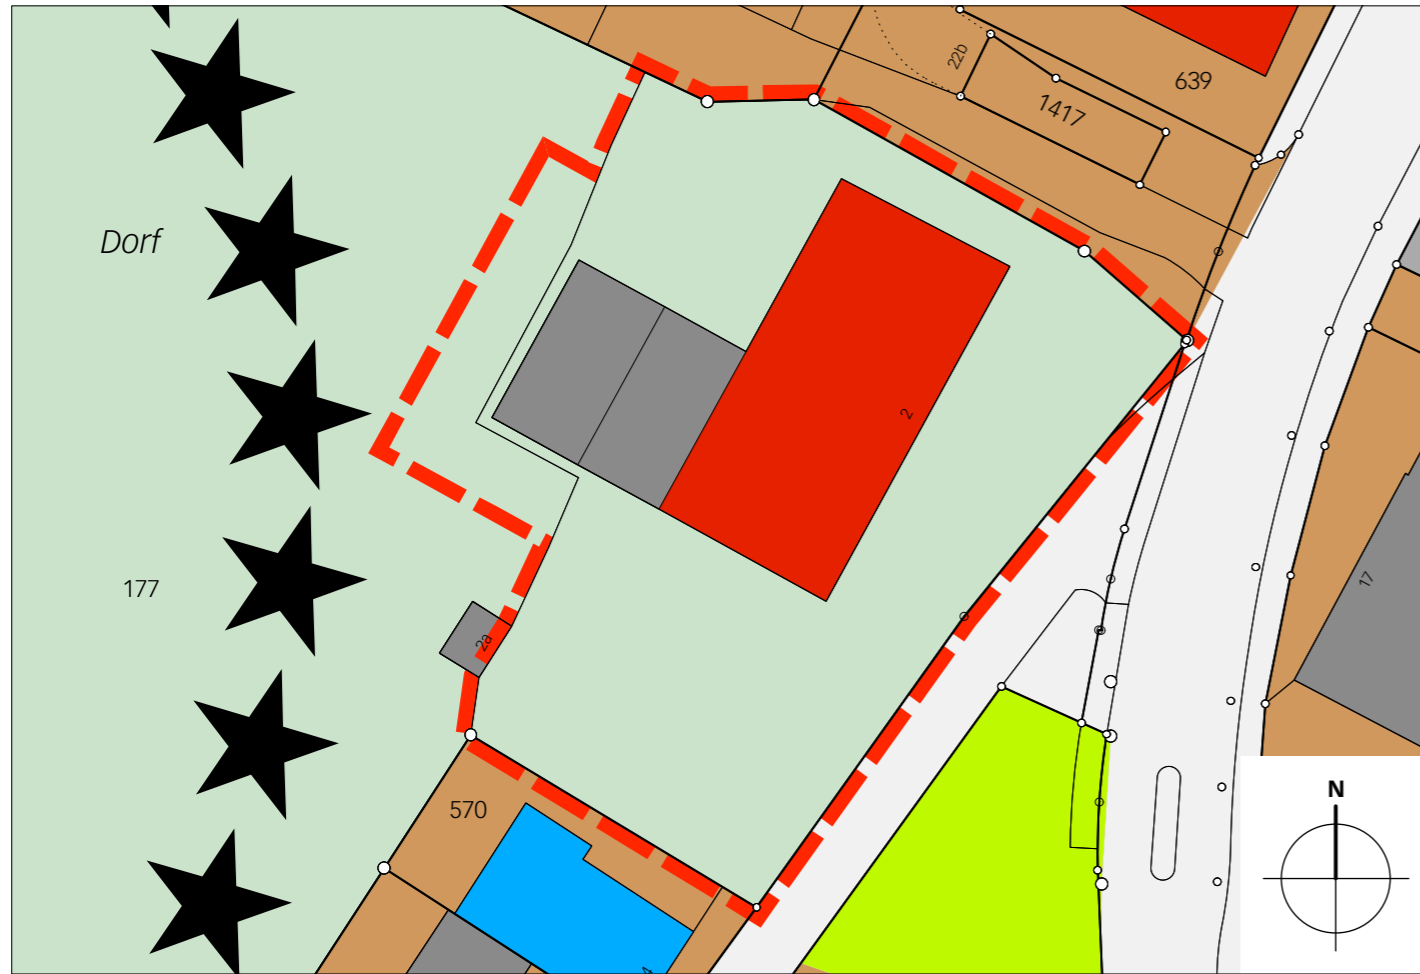

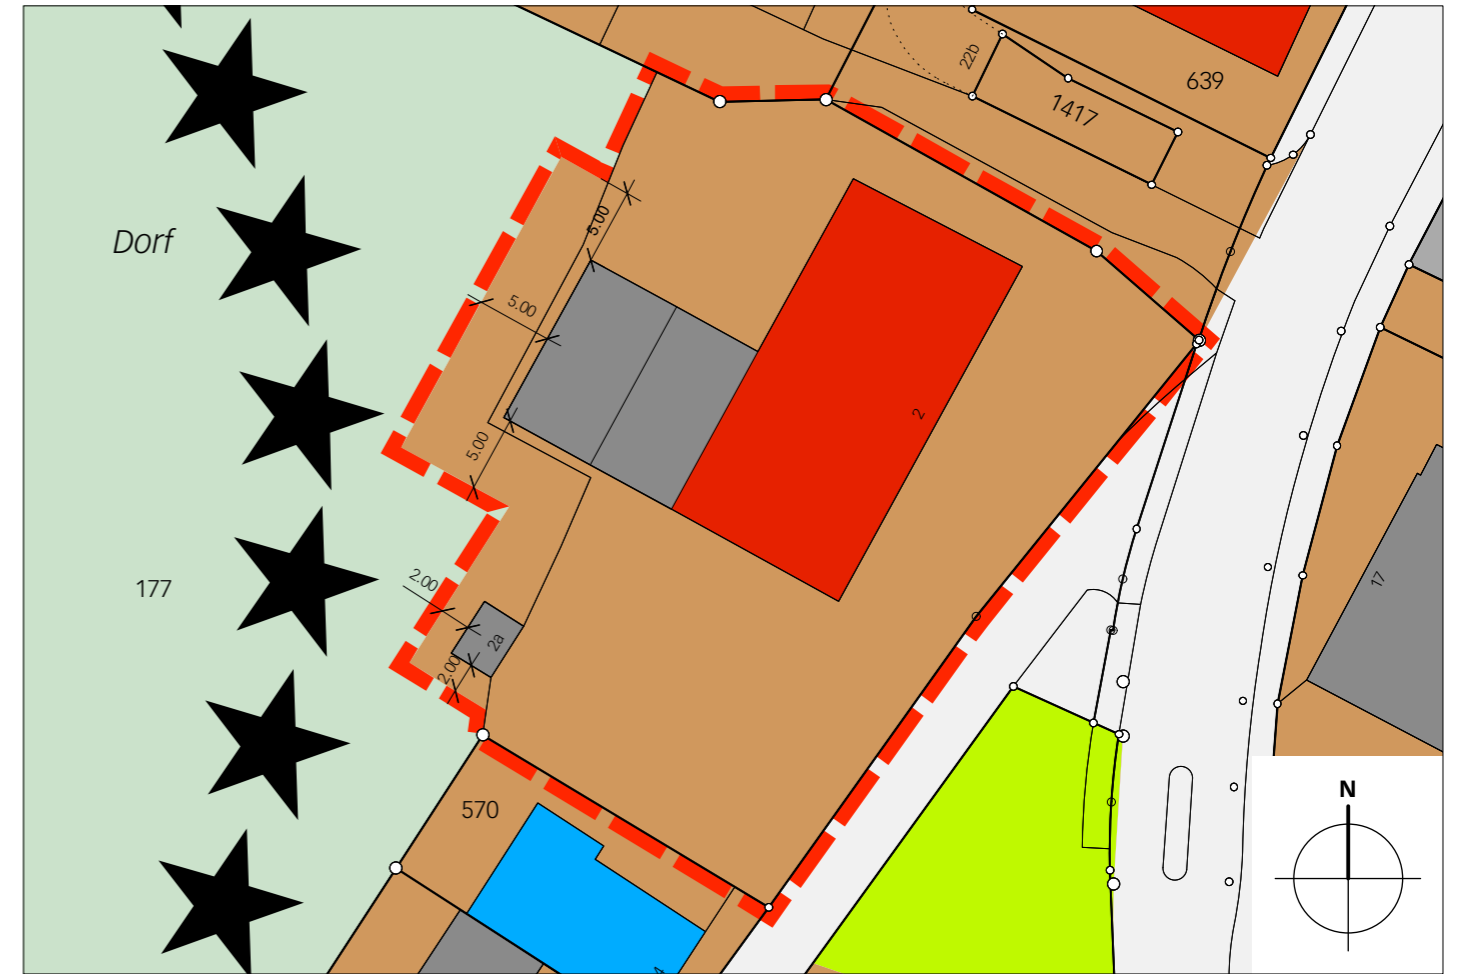


Stand Beschlussfassung








Legende

-  Wirkungsbereich der Zonenplanänderung
-  Wirkungsbereich der nachträglichen Änderungen

Inhalte:

-  Mischzone Kern
-  Bauernhofzone
-  Bauverbot für Bauten und Anlagen

 Hinweise:

-  Grünzone
-  Zone für öffentliche Nutzungen
-  Verkehrsfläche
-  Ortsbildschutzgebiet
-  schützenswerte/erhaltenswerte Bauten

Koordinatenliste

Ecke	x	y
1	2'605'039.10	1'210'796.94
2	2'605'035.87	1'210'789.61
3	2'605'032.76	1'210'791.31
4	2'605'022.19	1'210'772.13
5	2'605'033.02	1'210'766.19
6	2'605'032.90	1'210'765.91
7	2'605'030.29	1'210'760.31
8	2'605'028.13	1'210'756.92
9	2'605'055.07	1'210'753.76

Stand nachträgliche öffentliche Auflage

