


Kanton Bern  
Gemeinde Jegenstorf

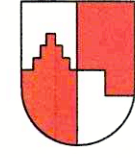

**Sanierung Oberdorfstrasse**  
Baugesuch

**Normalprofile 1:20**

**Bauherrschaft**

Einwohnergemeinde Jegenstorf - 4. AUG. 2020  
Häberli Jürg  
Bernstrasse 13  
3303 Jegenstorf  
Datum:


**Planer**

RISTAG Ingenieure AG  
François Spring  
Eigenweg 4  
3322 Urtenen-Schönbühl  
Datum: 11. AUG. 2020

<b>Bauherrschaft:</b>	Einwohnergemeinde Jegenstorf Bernstrasse 13 3303 Jegenstorf	Plan Nr.:	818102.33-07	<b>Baugesuch</b>
		Format:	840 x 297	
		Massstab:	1:20	
		Erstellt:	22.07.2020 mel	
		Geprüft:	22.07.2020 rol	
<b>Projektverfasser:</b>	<b>RISTAG Ingenieure</b> Bau Planung Vermessung Eigenweg 4 3322 Urtenen-Schönbühl +41 31 858 11 11 www.ristag.ch	Freigabe:	22.07.2020 spf	
		Erstauslieferung:	22.07.2020	

Index	Datum	Gezeichnet	Bemerkungen	Geprüft	Datum
A					
B					
C					
D					
E					

**Normalprofil 1:20**  
Wasserleitungsgraben

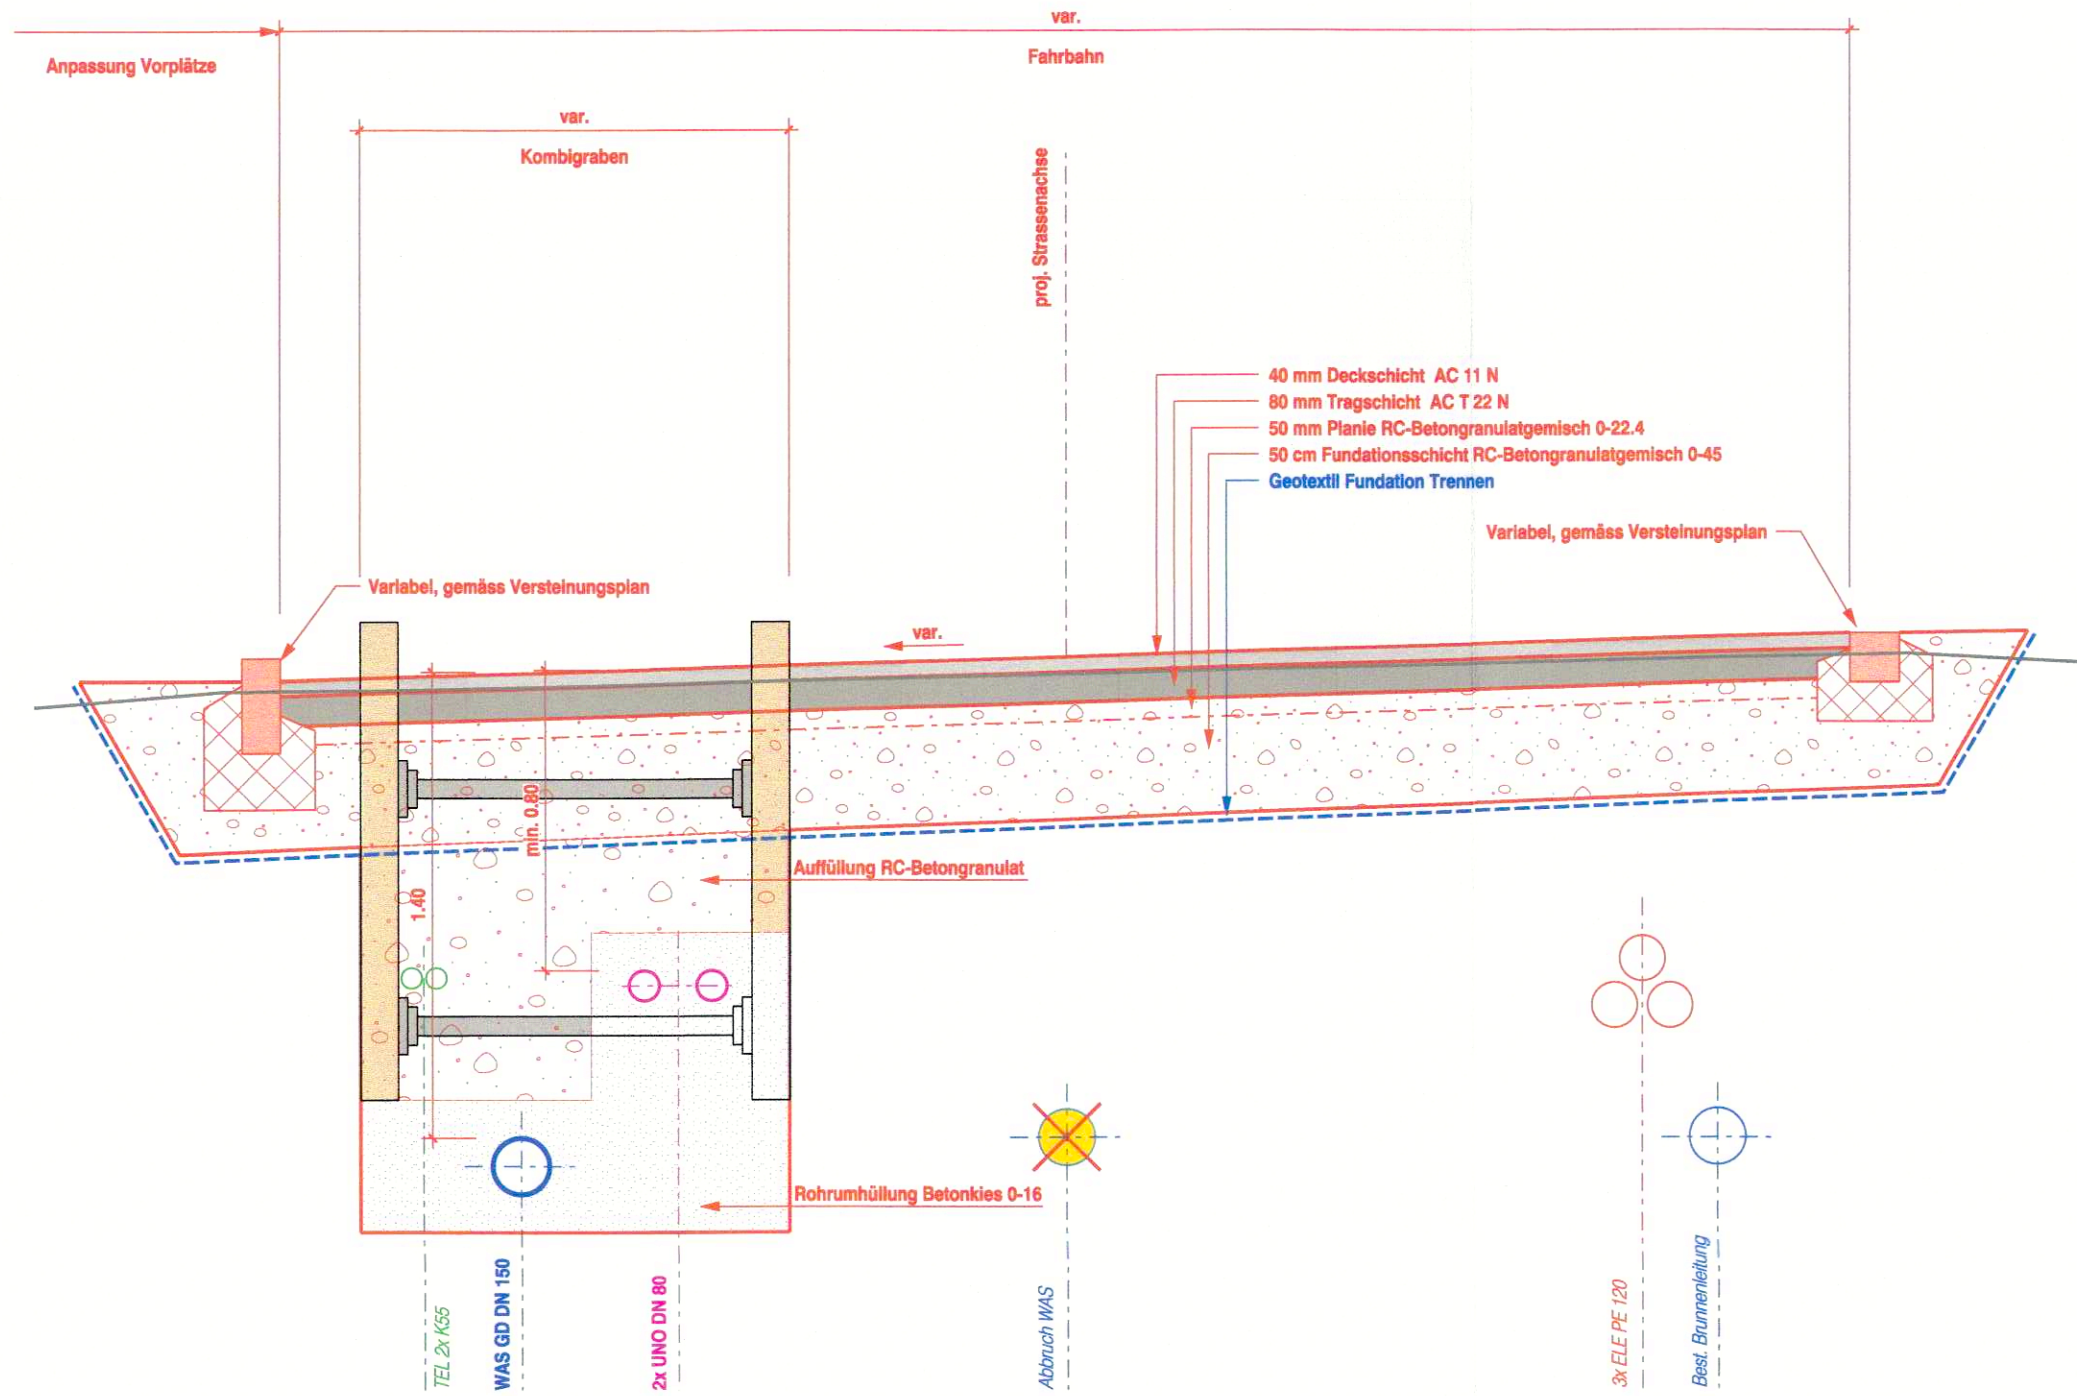

**Normalprofil 1:20**  
Kombigraben

